


# C

# 1

## קומה 1-

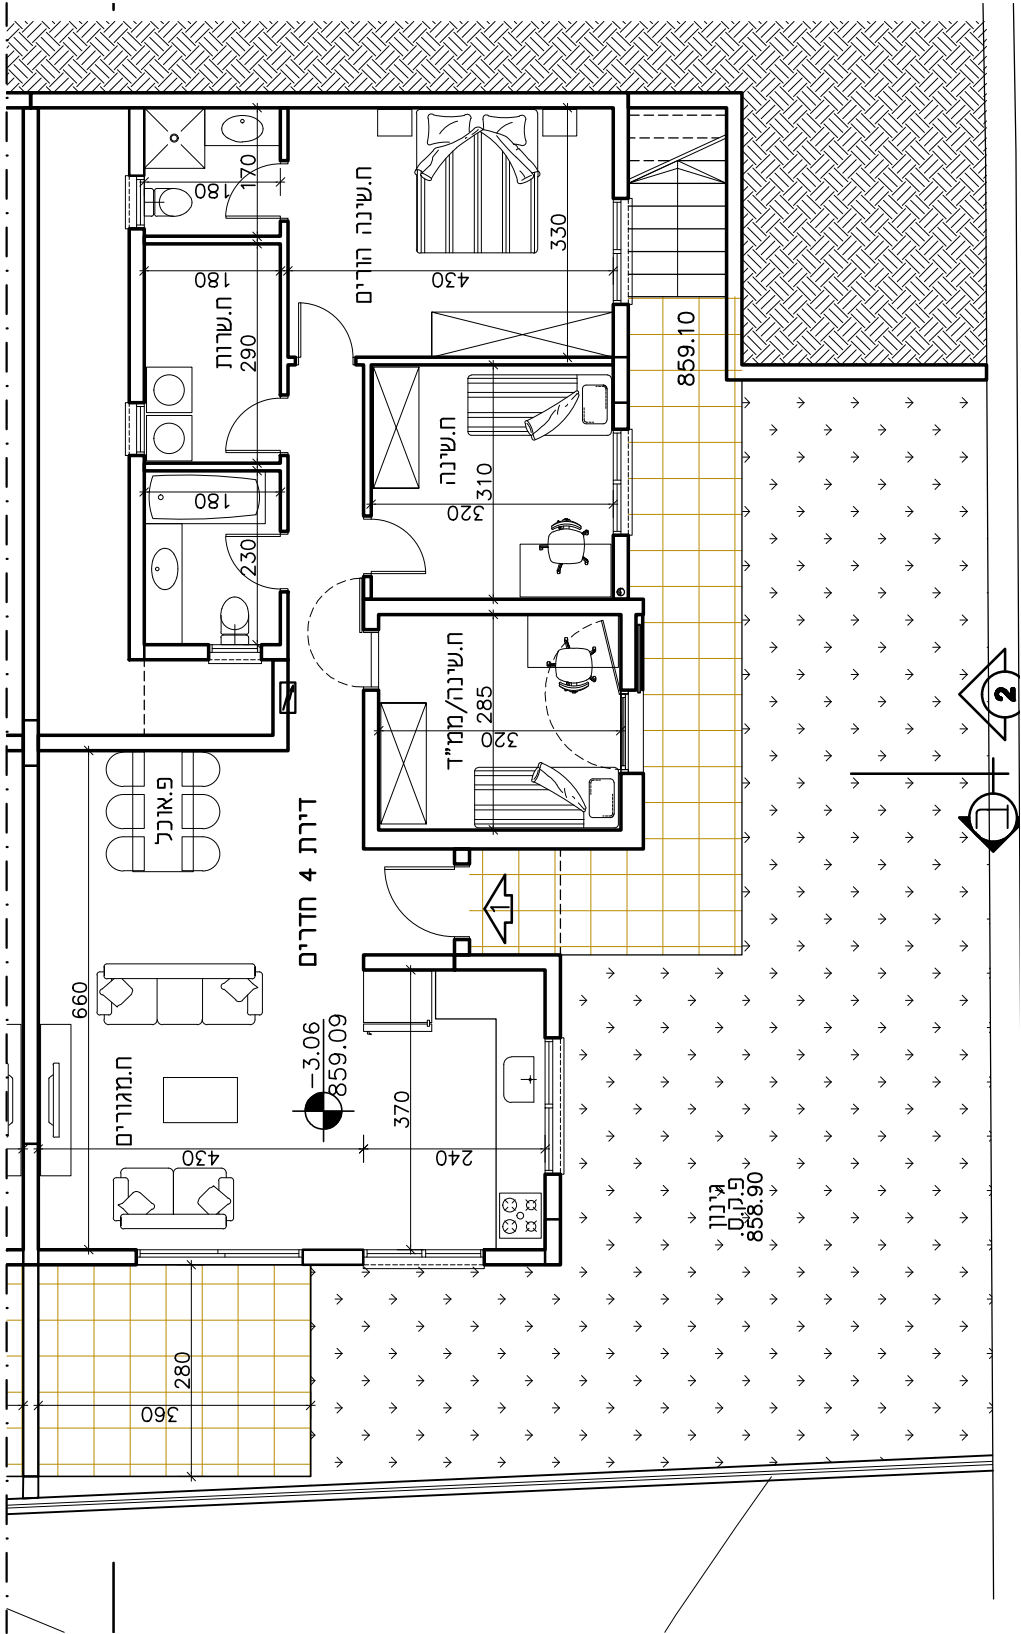

# אורנים

פרוייקט המגורים בנווה אורנים